



**DOCUMENTO DE SOLICITUD DE OFERTA (SDO)
PROCESO SDO-OBRA-COMIXCAEL-01-2026
ENMIENDA No. 01**

La Organización de Productores Rurales OPR: **COOPERATIVA MIXTA CAFÉS ESPECIALES LIMITADA (COMIXCAEL)**, informa a los oferentes que han solicitado el Documento de Solicitud de Oferta **SDO-OBRA-COMIXCAEL-01-2026**, que en virtud de lo dispuesto en los numerales 3.6 “Aclaración del Documento de Solicitud de Oferta” y 3.7 “Enmiendas”, de dicho documento, deberán considerar las siguientes modificaciones en la preparación de sus ofertas:

1. Modificar los datos generales el cual a partir de esta enmienda deberá leerse de la siguiente manera en los apartados que se detallan a continuación:

Donde se leía:

1.3 La oferta deberá ser presentada en un sólo sobre cerrado a más tardar el día **martes 23 de junio de 2026 a las 10:30 a.m.**, en las oficinas de la OPR **Cooperativa Mixta Cafés Especiales Limitada (COMIXCAEL)**, ubicada en el Barrio el Tablón, Municipio de San Juan, Departamento de Intibucá, Honduras C.A.

Deberá leerse:

1.3 La oferta deberá ser presentada en un sólo sobre cerrado a más tardar el día **martes 30 de junio de 2026 a las 10:30 a.m.**, en las oficinas de la OPR **Cooperativa Mixta Cafés Especiales Limitada (COMIXCAEL)**, ubicada en el Barrio el Tablón, Municipio de San Juan, Departamento de Intibucá, Honduras C.A.

Donde se leía:

1.6 Las ofertas deberán hacerse llegar a más tardar a las **10:30 a.m. del día martes 23 de junio de 2026** a la siguiente dirección:

Atención:

Sr. José Trinidad Benites Membreño

Representante Legal de la OPR **Cooperativa Mixta Cafés Especiales Limitada (COMIXCAEL)**, ubicada en el Barrio el Tablón, Municipio de San Juan, Departamento de Intibucá, Honduras C.A.

Correo Electrónico: proyectoscomixcael@gmail.com

Las ofertas electrónicas “no serán” permitidas.

Deberá leerse:

1.6 Las ofertas deberán hacerse llegar a más tardar a las **10:30 a.m. del día martes 30 de junio de 2026** a la siguiente dirección:

Atención:

Sr. José Trinidad Benites Membreño

Representante Legal de la OPR **Cooperativa Mixta Cafés Especiales Limitada (COMIXCAEL)**, ubicada en el Barrio el Tablón, Municipio de San Juan, Departamento de Intibucá, Honduras C.A.



Correo Electrónico: proyectoscomixcael@gmail.com

Las ofertas electrónicas “no serán” permitidas.

Donde se leía:

5. Presentación y Apertura de Ofertas:

(b) La fecha máxima para presentación de ofertas es el **día martes 23 de junio de 2026 a las 10:30 a.m.**, hora oficial de Honduras C.A. en las oficinas de la OPR.

Deberá leerse:

5. Presentación y Apertura de Ofertas:

(b) La fecha máxima para presentación de ofertas es el **día martes 30 de junio de 2026 a las 10:30 a.m.**, hora oficial de Honduras C.A. en las oficinas de la OPR.

Donde se leía:

(f) Los sobres deberán llevar lo siguiente:

ESQUINA SUPERIOR DERECHA:	No abrir este sobre antes del día: martes 23 de junio de 2026 a las 10:30 a.m.
----------------------------------	---

Deberá leerse:

(f) Los sobres deberán llevar lo siguiente:

ESQUINA SUPERIOR DERECHA:	No abrir este sobre antes del día: martes 30 de junio de 2026 a las 10:30 a.m.
----------------------------------	---

2. Modificar el ANEXO I ESPECIFICACIONES TÉCNICAS Y PLANOS DE LA OBRA, el cual a partir de esta enmienda deberá leerse de la siguiente manera en los apartados que se detallan a continuación. El resto del Anexo I y del Documento de Solicitud de Oferta permanece sin modificaciones.

1.1 Construcción de Oficinas y Laboratorio de Catación – Techos

En la actividad de techo, donde dice:

- Techo estructura metálica, canaleta 2x6@1.00 en sentido de clavadores, arriostres con varilla 1/2" lisa, cubierta lámina aluzinc cal 26 color natural.

Deberá leerse:

- Techo estructura metálica, canaleta 2x6@1.00 en sentido de clavadores, arriostres con varilla 1/2" lisa, cubierta lámina aluzinc cal 26, espesor de 0.4 mm, color natural.

1.2 Construcción de Oficinas y Laboratorio de Catación – Cisterna

Donde dice:

- Cisterna 2.00x2.00x2.50=10m³ con paredes de bloque de concreto fundidas de 8", 1#4@20cm + 1#3hor @ cada hilada.

Deberá leerse:



- Cisterna 2.00x2.00x2.50=10m³ con paredes de bloque de concreto fundidas de 8", 1#4@20cm + 1#3hor @ cada hilada, considerar bomba con capacidad de ¾ HP de 60 litros.

1.3 Construcción de Bodega para Almacenamiento de Café – Columnas y Paredes

Donde dice:

- Forro lámina aluzinc cal 26, sujetado a canaleta 2x4
- Arriostres de seguridad para láminas forro pared

Deberá leerse:

- Forro lámina aluzinc cal 26, espesor 0.4 mm, sujetado a canaleta 2x4
- Columna de tubo estructural de 4x4 chapa 14

1.4 Construcción de Bodega para Almacenamiento de Café – Pisos y Entrepisos

Donde dice:

- Firme de concreto 10cm de espesor + #2@20cm ambas direcciones.

Deberá leerse:

- Firme de concreto 10cm de espesor + #2@20cm ambas direcciones y los cortes se realizarán en secciones de 4.0m x 4.0m, el sellado de juntas se hará con sikaflex (N° Plano 3/15).

1.5 Construcción de Bodega para Almacenamiento de Café – Instalaciones Hidrosanitarias

Se agrega la siguiente actividad:

- Compra e instalación de biodigestor con capacidad de 2,500 litros (N° Plano 8/15).

Formulario C - Lista de Cantidades Desglose de Presupuesto de Oferta

1.0 LISTA DE ACTIVIDADES EN OFICINAS Y LABORATORIO DE CATAción

En la actividad de Techo, donde dice:

5.2	Techo estructura metálica, canaleta 2x6@1.00 en sentido de clavadores, arriostres con varilla 1/2" lisa, cubierta lámina aluzinc cal 26 color natural.	m2	94		
-----	--	----	----	--	--

Deberá leerse:

5.2	Techo estructura metálica, canaleta 2x6@1.00 en sentido de clavadores, arriostres con varilla 1/2" lisa, cubierta lámina Aluzinc cal 26, espesor de 0.4 mm, color natural.	m2	94		
-----	--	----	----	--	--



En la actividad de Cisterna, donde dice:

10.1	Cisterna 2.00x2.00x2.50=10m ³ con paredes de bloque de concreto fundidas de 8", 1#4@20cm + 1#3hor @ cada hilada.	unidad	1		
------	---	--------	---	--	--

Deberá leerse:

10.1	Cisterna 2.00x2.00x2.50=10m ³ de paredes de bloque de concreto fundidas de 8", 1#4@20cm y 1#3hor @cada hilada, incluir bomba con capacidad de ¾ HP de 60 Litros.	unidad	1		
------	---	--------	---	--	--

En la actividad de Columnas y Paredes, donde dice:

3.4	Forro lámina aluzinc cal 26,sujetado a canaleta 2x4	m ²	433.46		
3.5	Arriostres de seguridad para láminas forro pared	ml	109.2		

Deberá leerse:

3.4	Forro lámina aluzinc cal 26,sujetado a canaleta 2x4	m ²	433.46		
3.5	Columna de tubo estructural de 4x4 chapa 14	ml	64		

En la actividad de Pisos y Entrepisos, donde dice:

4.2	Firme de concreto 10cm de espesor +#2@20cm ambas direcciones	m ²	94		
-----	--	----------------	----	--	--

Deberá leerse:

4.2	Firme de concreto 10cm de espesor +#2@20cm ambas direcciones y los cortes se realizarán en secciones de 4.0m x 4.0m el sellado de juntas se hará con sikaflex.	m ²	380		
-----	--	----------------	-----	--	--

En la actividad de Instalaciones Hidrosanitarias, se agrega la siguiente actividad:

8.12	Compra e Instalación de biodigestor con capacidad de 2,500 Litros.	unidad	1		
------	--	--------	---	--	--




GOBIERNO DE LA
REPÚBLICA DE HONDURAS



PROYECTO DE
COMPETITIVIDA RURAL
SAG-COMRURAL

DISEÑO DE LAS OBRAS Y PLANOS OFICINAS Y LABORATORIO DE CATACION

1 PLANTA ARQ DE I NIVEL

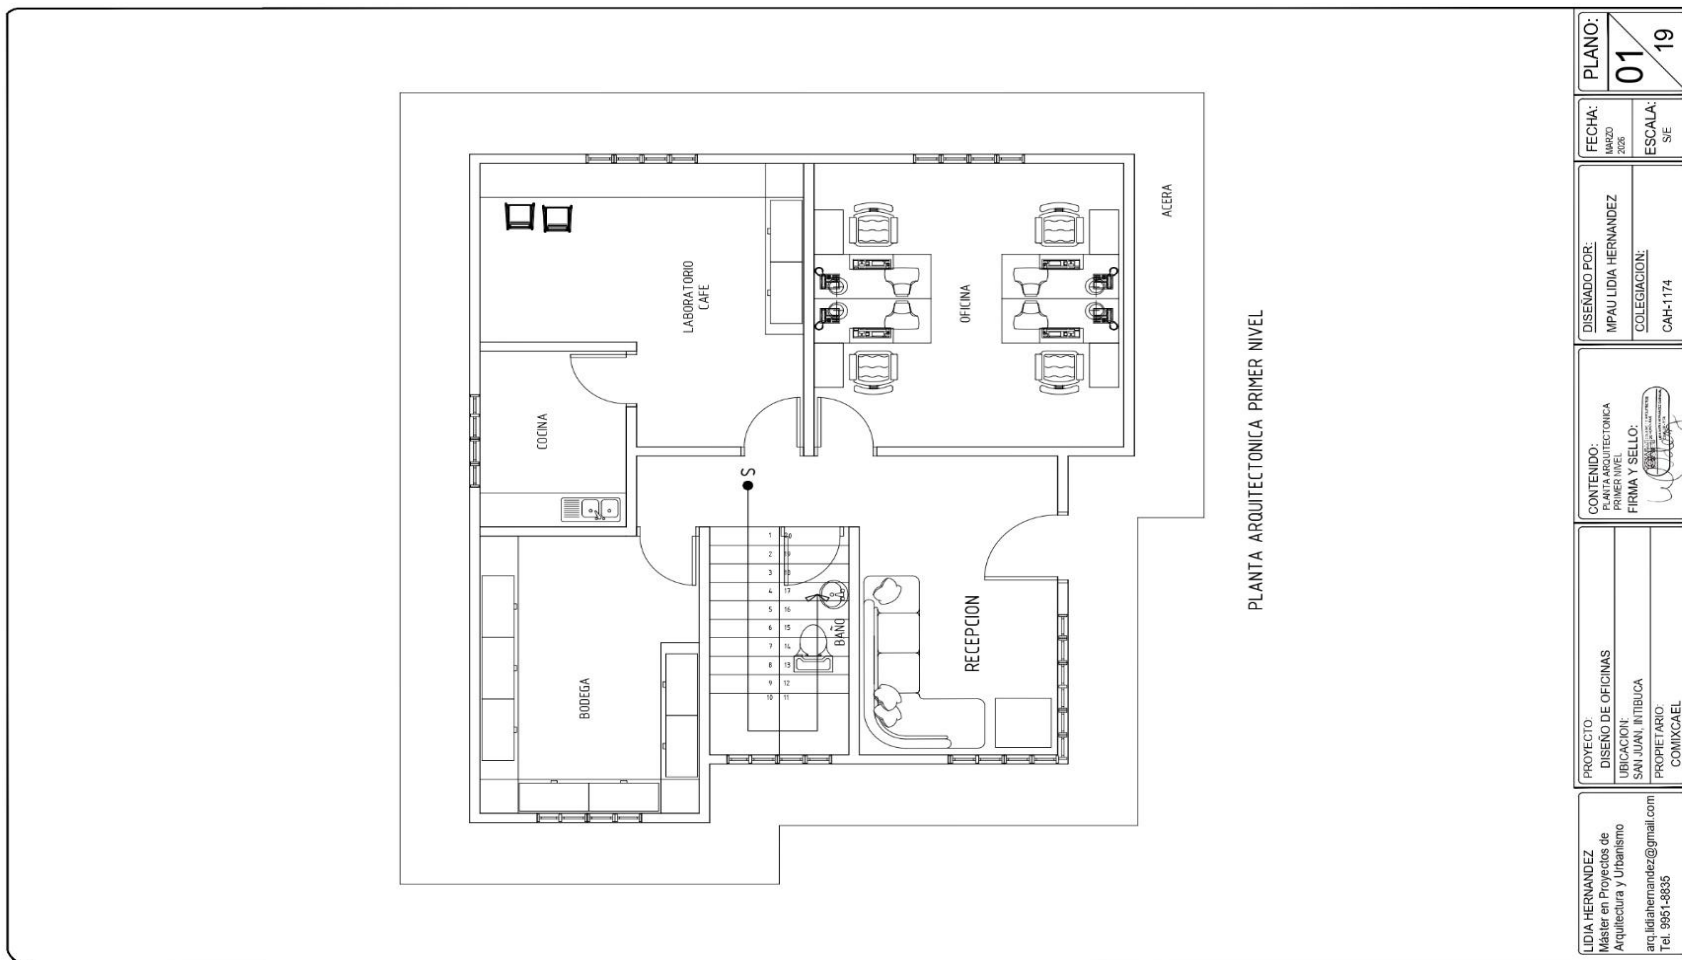

PROYECTO: DISEÑO DE OFICINAS UBICACIÓN: SAN JUAN INTIBUCA PROPIETARIO: COMIXCAEL	CONTENIDO: PLANTA ARQUITECTONICA PRIMER NIVEL FIRMA Y SELLO: 	DISEÑADO POR: MPAU LIDIA HERNANDEZ COLEGIACIÓN: CAH-1174	FECHA: DIBUJO 2008	ESCALA: SE
			PLANO: 01	19




GOBIERNO DE LA
REPÚBLICA DE HONDURAS

PROYECTO DE COMPETITIVIDAD RURAL SAG-COMRURAL


Deberá leerse:

1 PLANTA ARQ DE I NIVEL

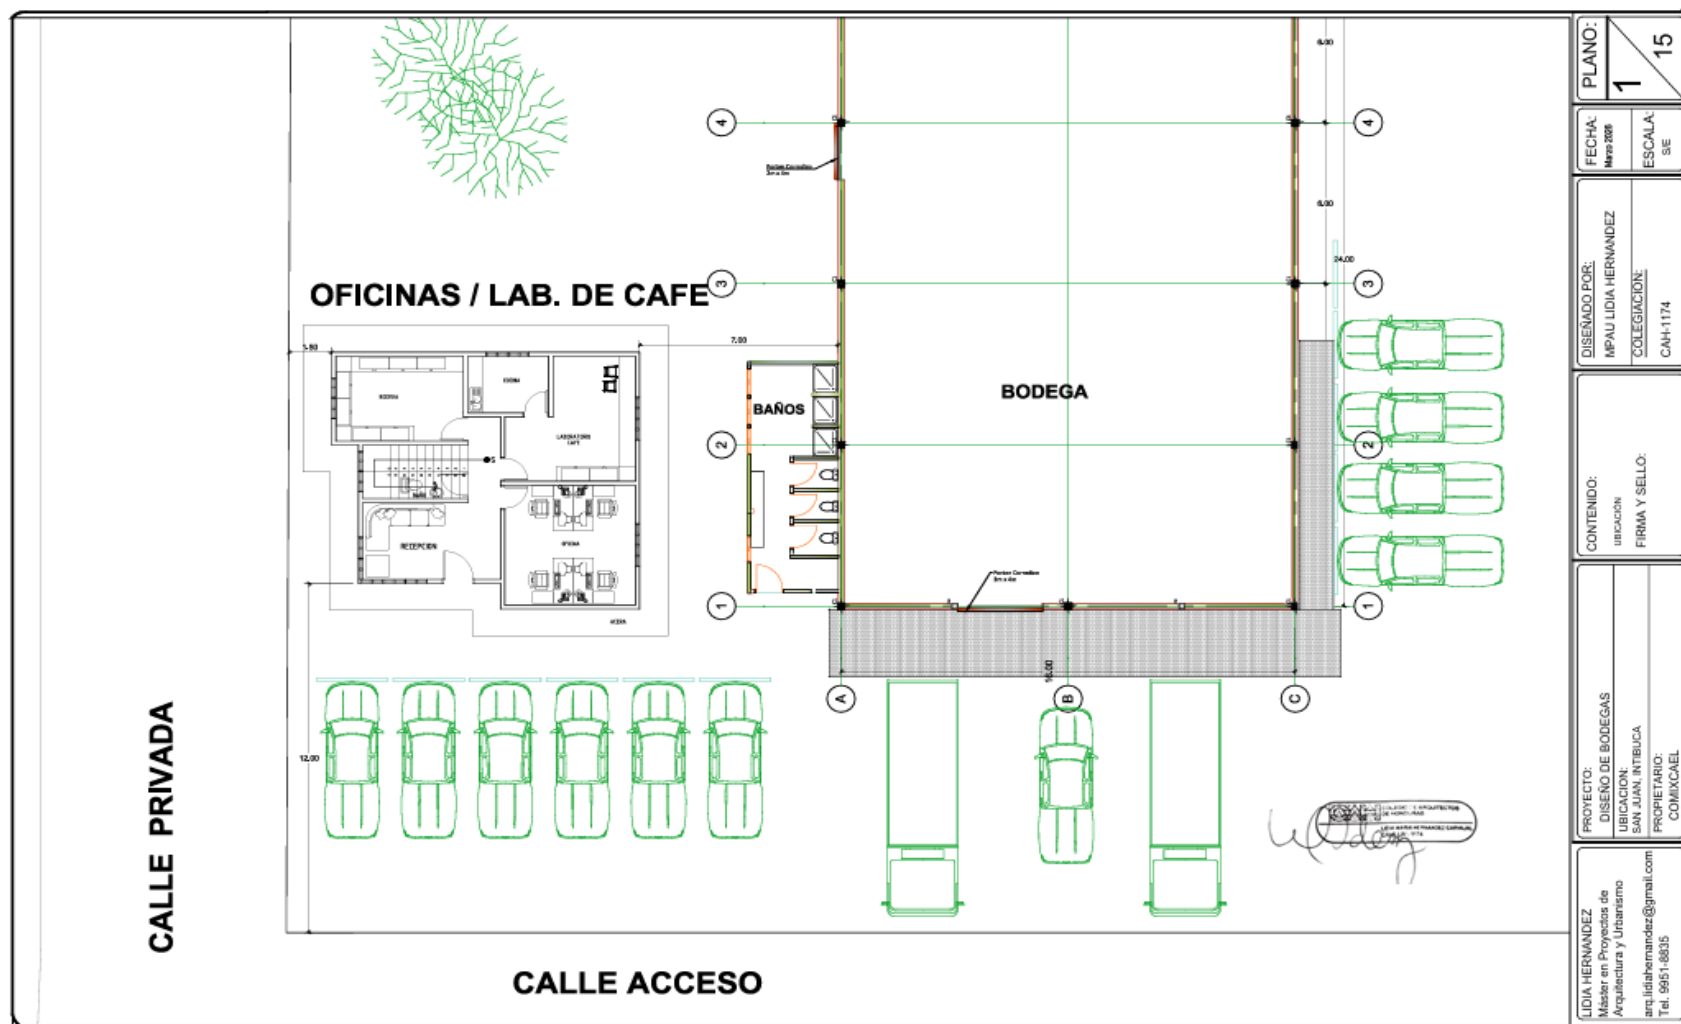



3. PLANTA CONSTRUCTIVA I NIVEL

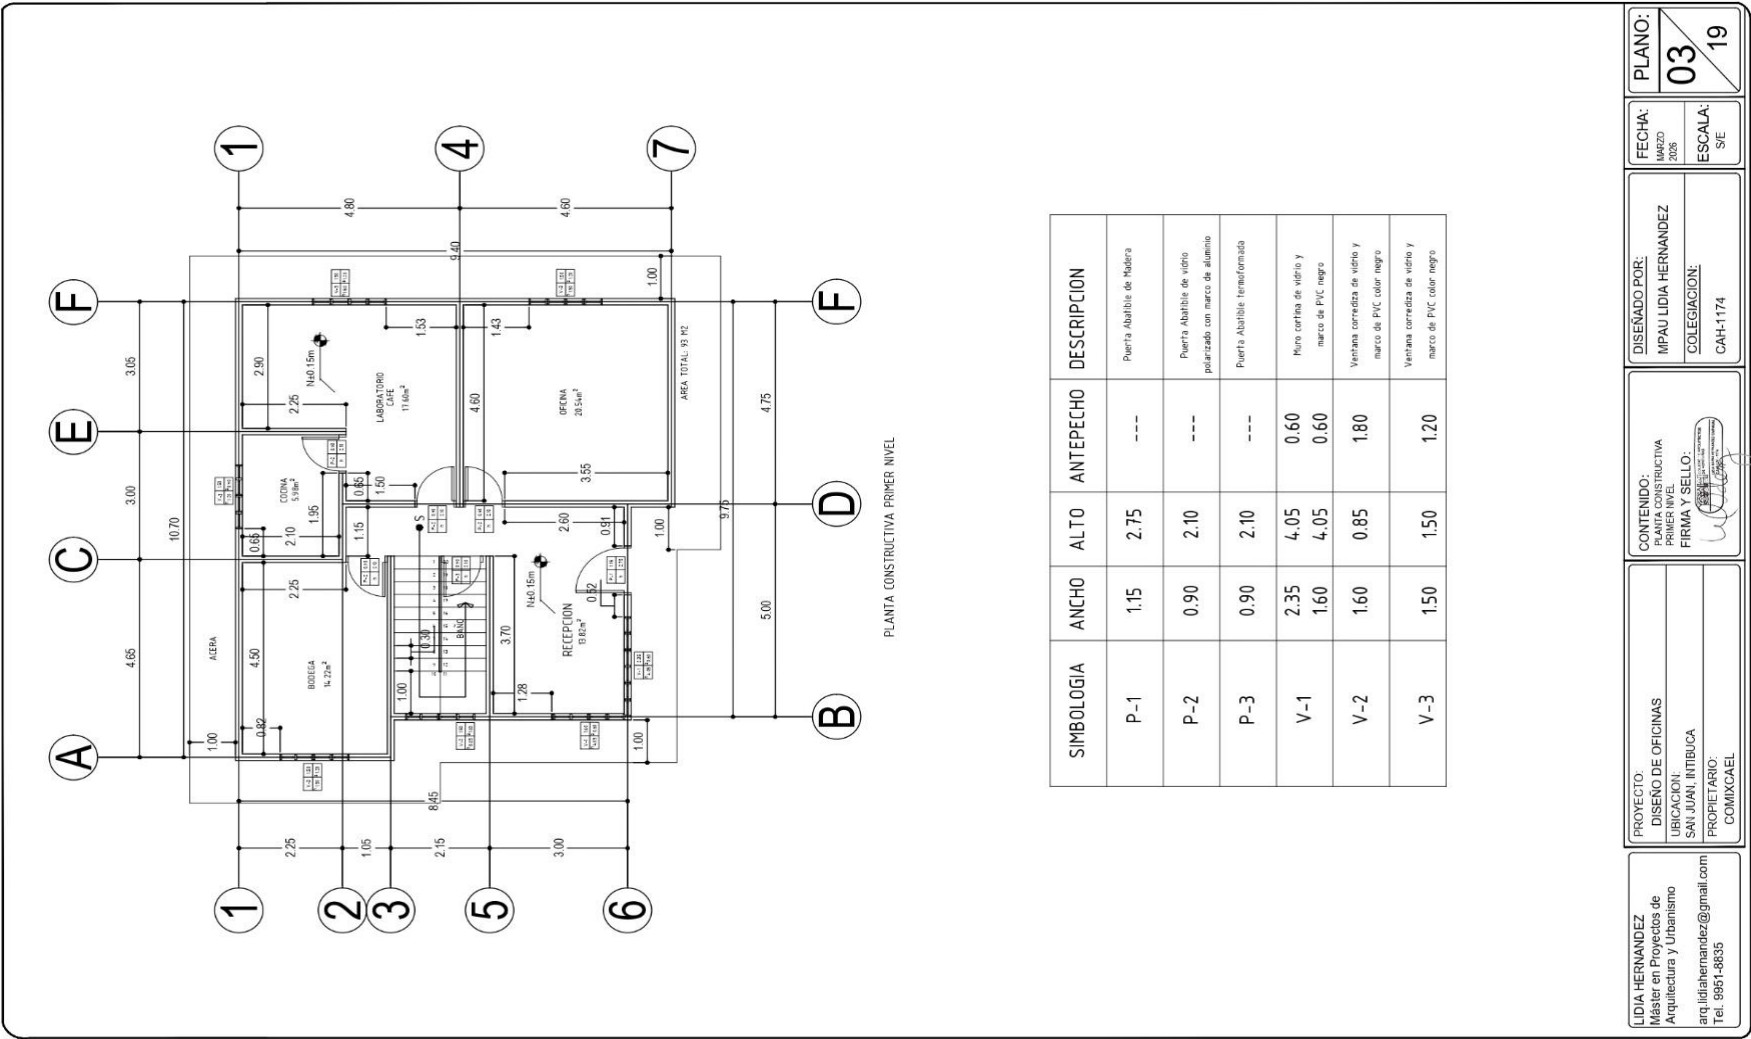




GOBIERNO DE LA
REPÚBLICA DE HONDURAS



PROYECTO DE COMPETITIVIDAD RURAL SAG-COMRURAL

Deberá leerse:

3. PLANTA CONSTRUCTIVA I NIVEL

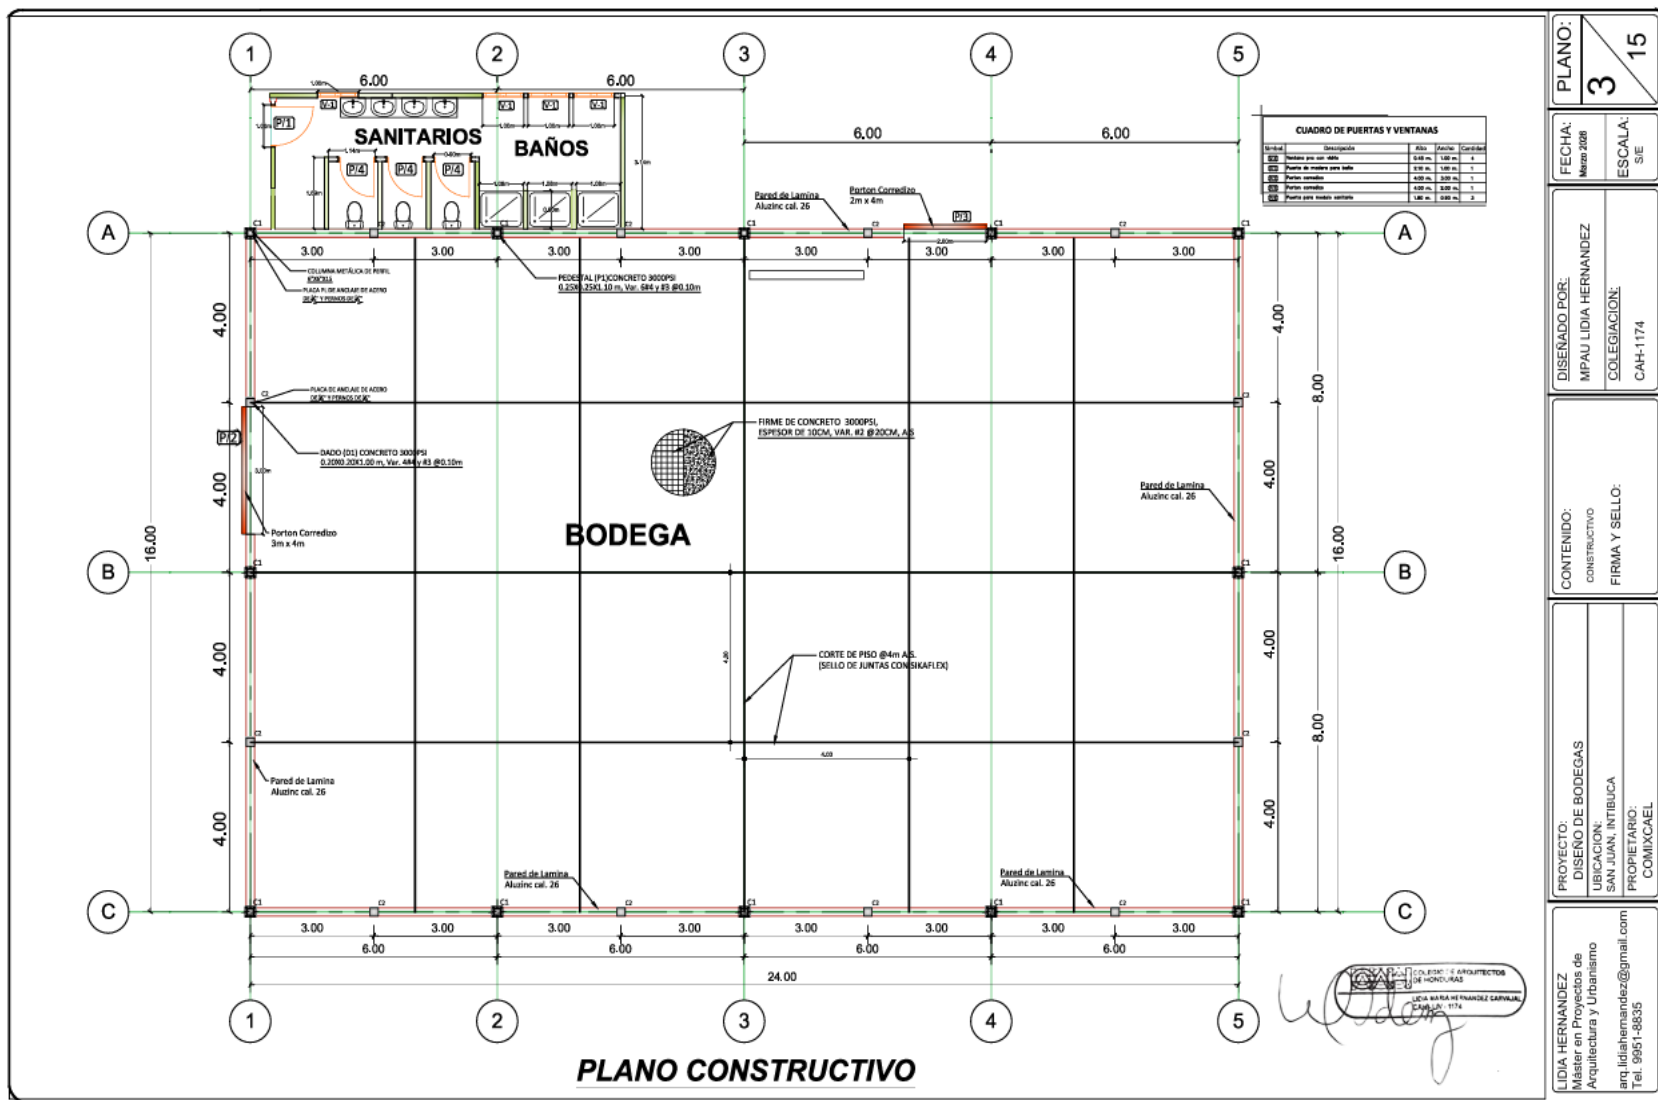




GOBIERNO DE LA
REPÚBLICA DE HONDURAS



PROYECTO DE COMPETITIVIDA RURAL SAG-COMRURAL


8 HIDRAULICOS I NIVEL

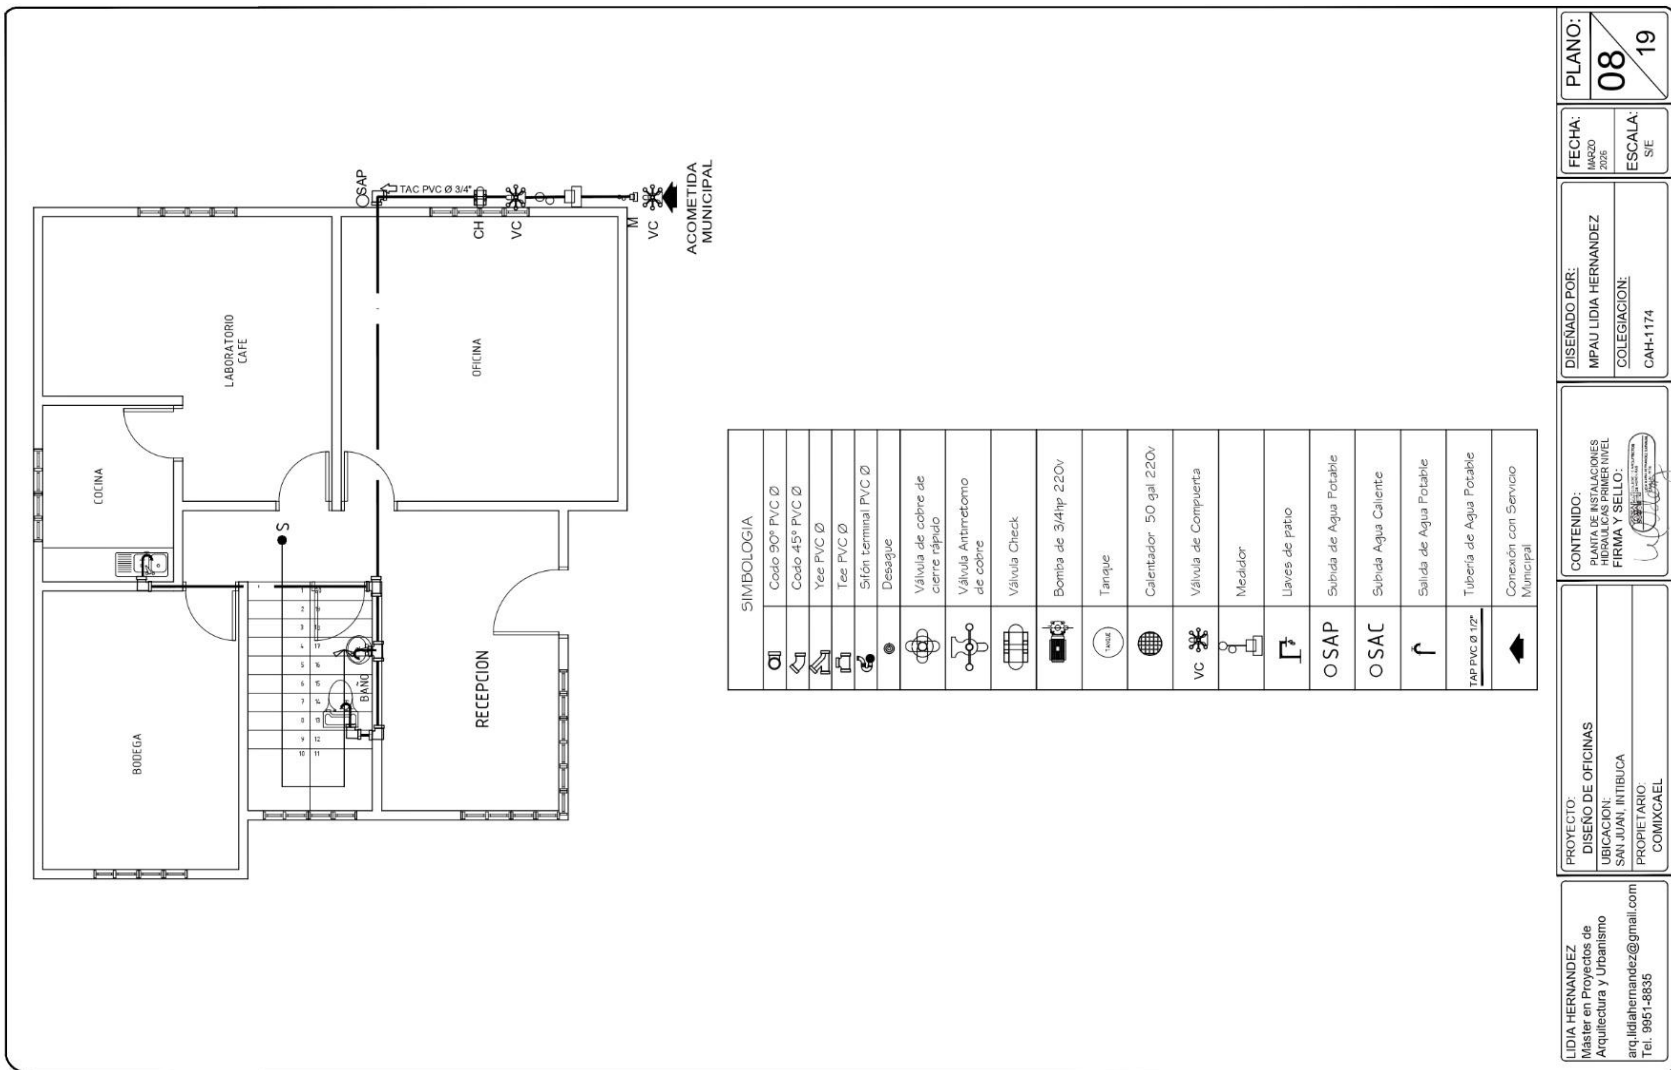



Deberá leerse:

8. HIDRAULICOS I NIVEL

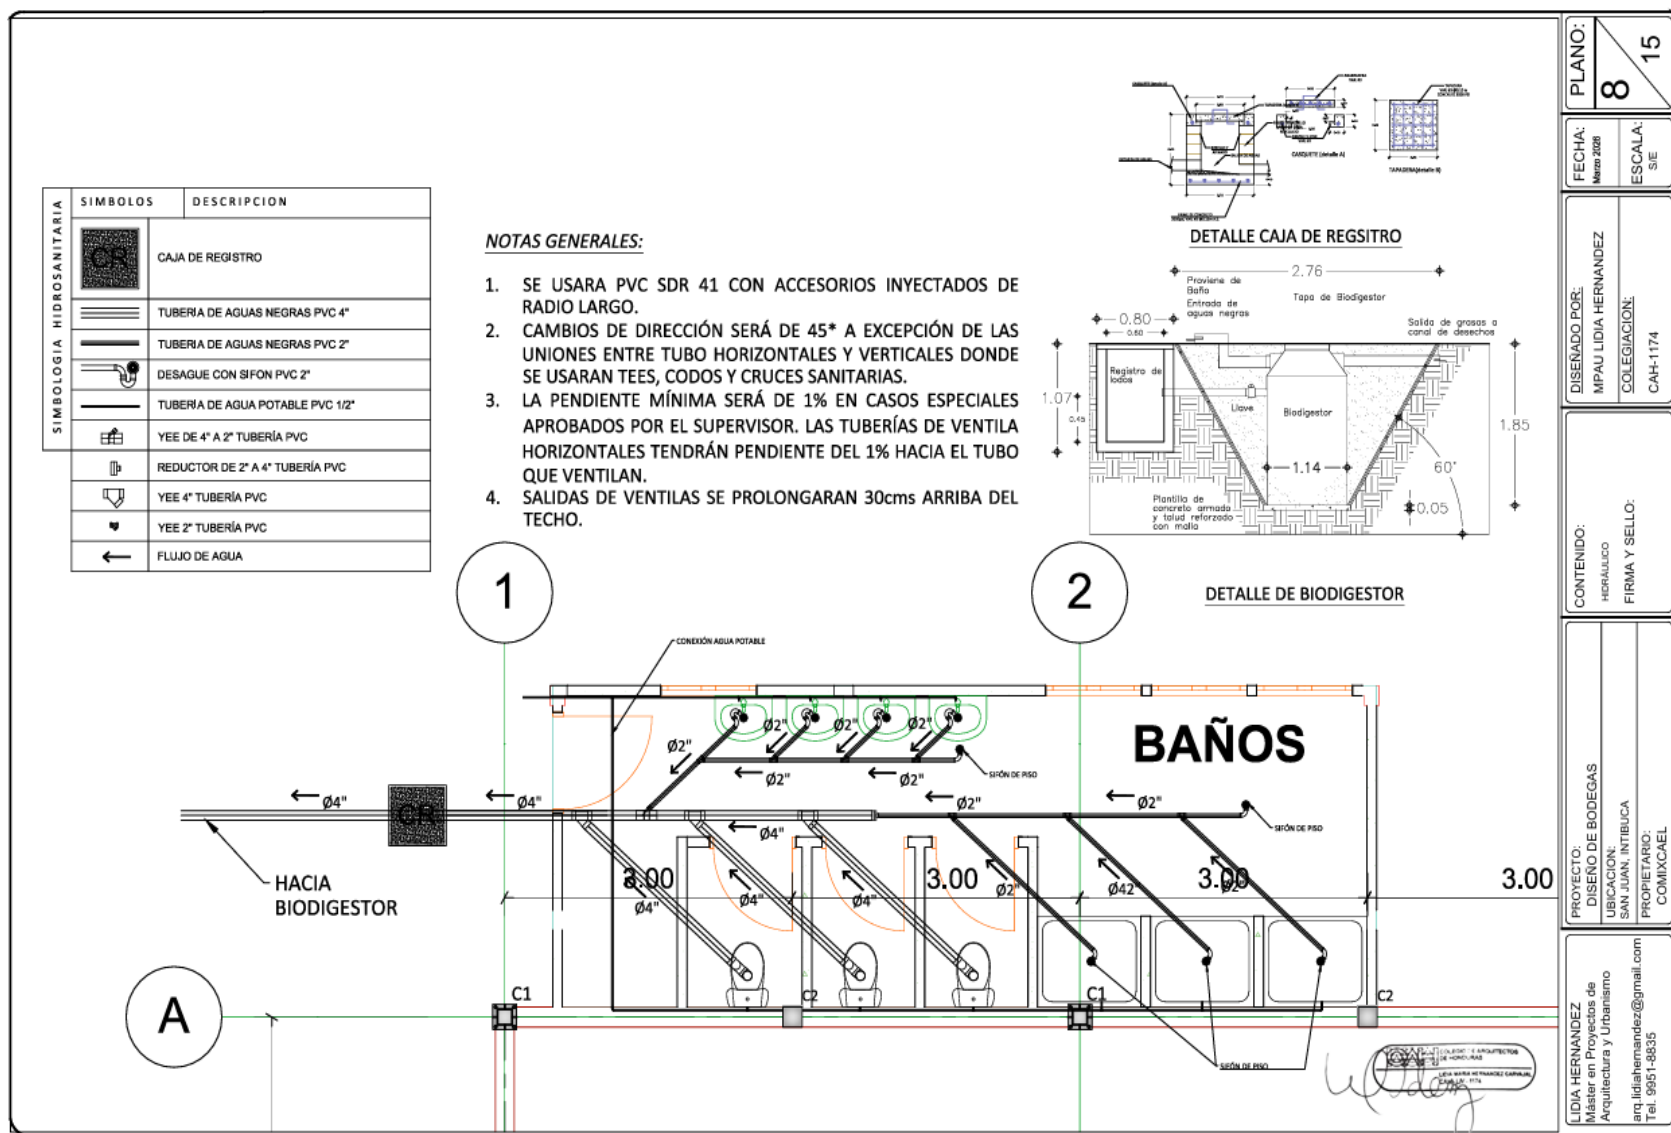



El resto del Documento de Solicitud de Oferta SDO-OBRAS-COMIXCAEL-01-2026 permanece sin modificaciones.

Barrio el Tablón, Municipio de San Juan, Departamento de Intibucá, 18 de junio de 2026

Atentamente,

José Trinidad Benites Membreño
Representante Legal
OPR COMIXCAEL